

COMUNE DI

BAGNOLI DI SOPRA



PROVINCIA DI

PADOVA

REGIONE

VENETO

VARIANTE GENERALE AL P.R.G. 2003

VARIANTE PARZIALE AL P.R.G. PER LA REALIZZAZIONE DI UNA NUOVA AREA A SERVIZI CONNESSA ALL' AVOSUPERFICIE

2014

TAV. N. 13 1 A


M. ALLEGATO 35

SCALA 15.000

P.R.G.

STRALCIO DEL TERRITORIO COMUNALE

ADEGUATO ALLA D.G.P. n. 24 del 24 febbraio 2011

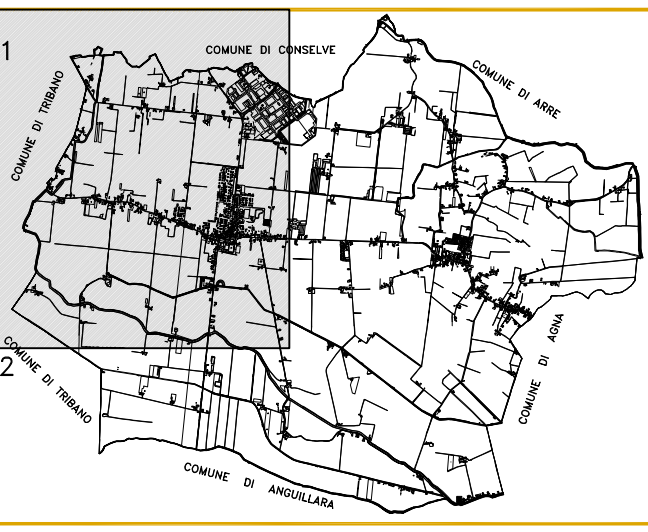

Base cartografica - Carta Tecnica Regionale

L. SINDACO

L. PROGETTISTA

PROGETTO STUDIO DEGLI ARCHITETTI MONTI VAL M. MARO, 4 - 36020 ALBAREDO D'ADDA (VI) 0445/76581 FAX 0445/76581 E-mail: antonio@monti.it

LEGENDA

ZONE TERRITORIALI OMOGENEE

ZONE RESIDENZIALI

ZONE PRODUTTIVE

ZONE "E" AGRICOLE

ZONE DI INTERESSE COMUNE

AREE PER ATTREZZATURE SPECIALI

STRUMENTI URBANISTICI ATTUATIVI

AREE DI TUTELA E DI RISPETTO

ART. 5

ART. 6

ART. 7

ART. 7

ART. 7

ART. 7

ART. 8

ART. 9

ART. 10

ART. 11

ART. 12

ART. 13

ART. 14

ART. 15

ART. 15

ART. 15

ART. 15

ART. 16

ART. 25

ART. 17

ART. 18

ART. 19

ART. 20

ART. 21

ART. 22

ART. 19 bis

ART. 23

ART. 23

ART. 23

ART. 24

ART. 26

ART. 27

ART. 28

ART. 29

ART. 30

ART. 31

ART. 31

ART. 31

ART. 31

ART. 32

ART. 33

ART. 34

ART. 35

ART. 36

ART. 37

ART. 38

ART. 39

ART. 40

ART. 41

ART. 42

ART. 42

ART. 43

ART. 44

BENI AMBIENTALI ED ARCHITETTONICI

ART. 45

ART. 45

ART. 46

ART. 46

VIABILITA'

ART. 47

ART. 47

ART. 47

ART. 47

ART. 47

ART. 47

ART. 48

ART. 48

SISTEMA DI GESTIONE DI SCOLI E CANALI

ART. 49


ART. 49

ART. 49

ART. 50

ART. 51

ESTRATTO P.R.G. COMUNE DI TRIBANO

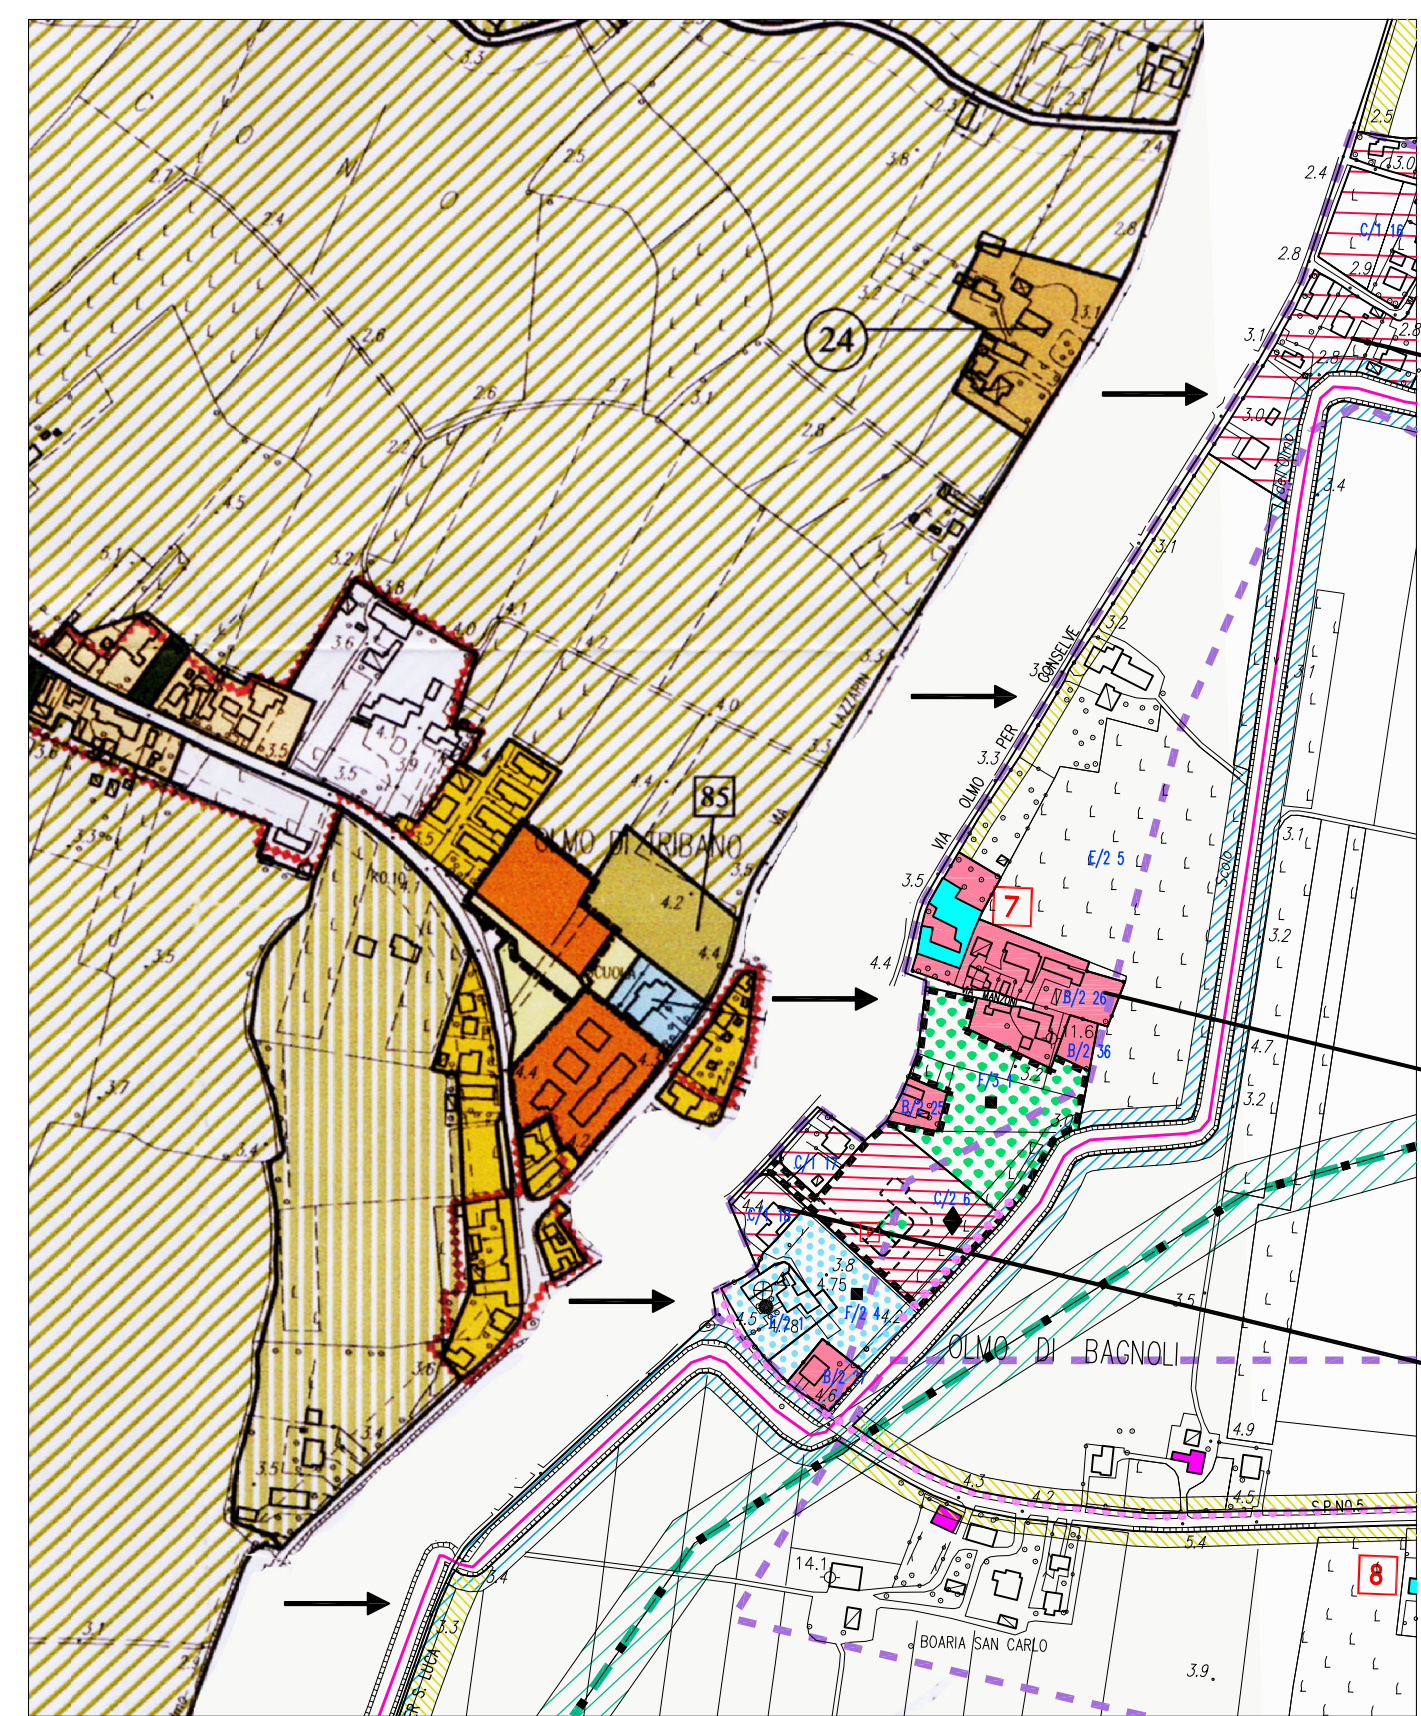

LEGENDA

ZONE TERRITORIALI OMOGENEE

AREE PER ATTREZZATURE SPECIALI

STRUMENTI URBANISTICI ATTUATIVI

AREE DI TUTELA E DI RISPETTO

ART. 17

ART. 18

ART. 19

ART. 20

ART. 21

ART. 22

ART. 19 bis

ART. 23

ART. 23

ART. 23

ART. 24

ART. 26

ART. 27

ART. 28

ART. 29

ART. 30

ART. 31

ART. 31

ART. 31

ART. 31

ART. 32

ART. 33

ART. 34

ART. 35

ART. 36

ART. 37

ART. 38

ART. 39

ART. 40

ART. 41

ART. 42

ART. 42

ART. 43

ART. 44

