



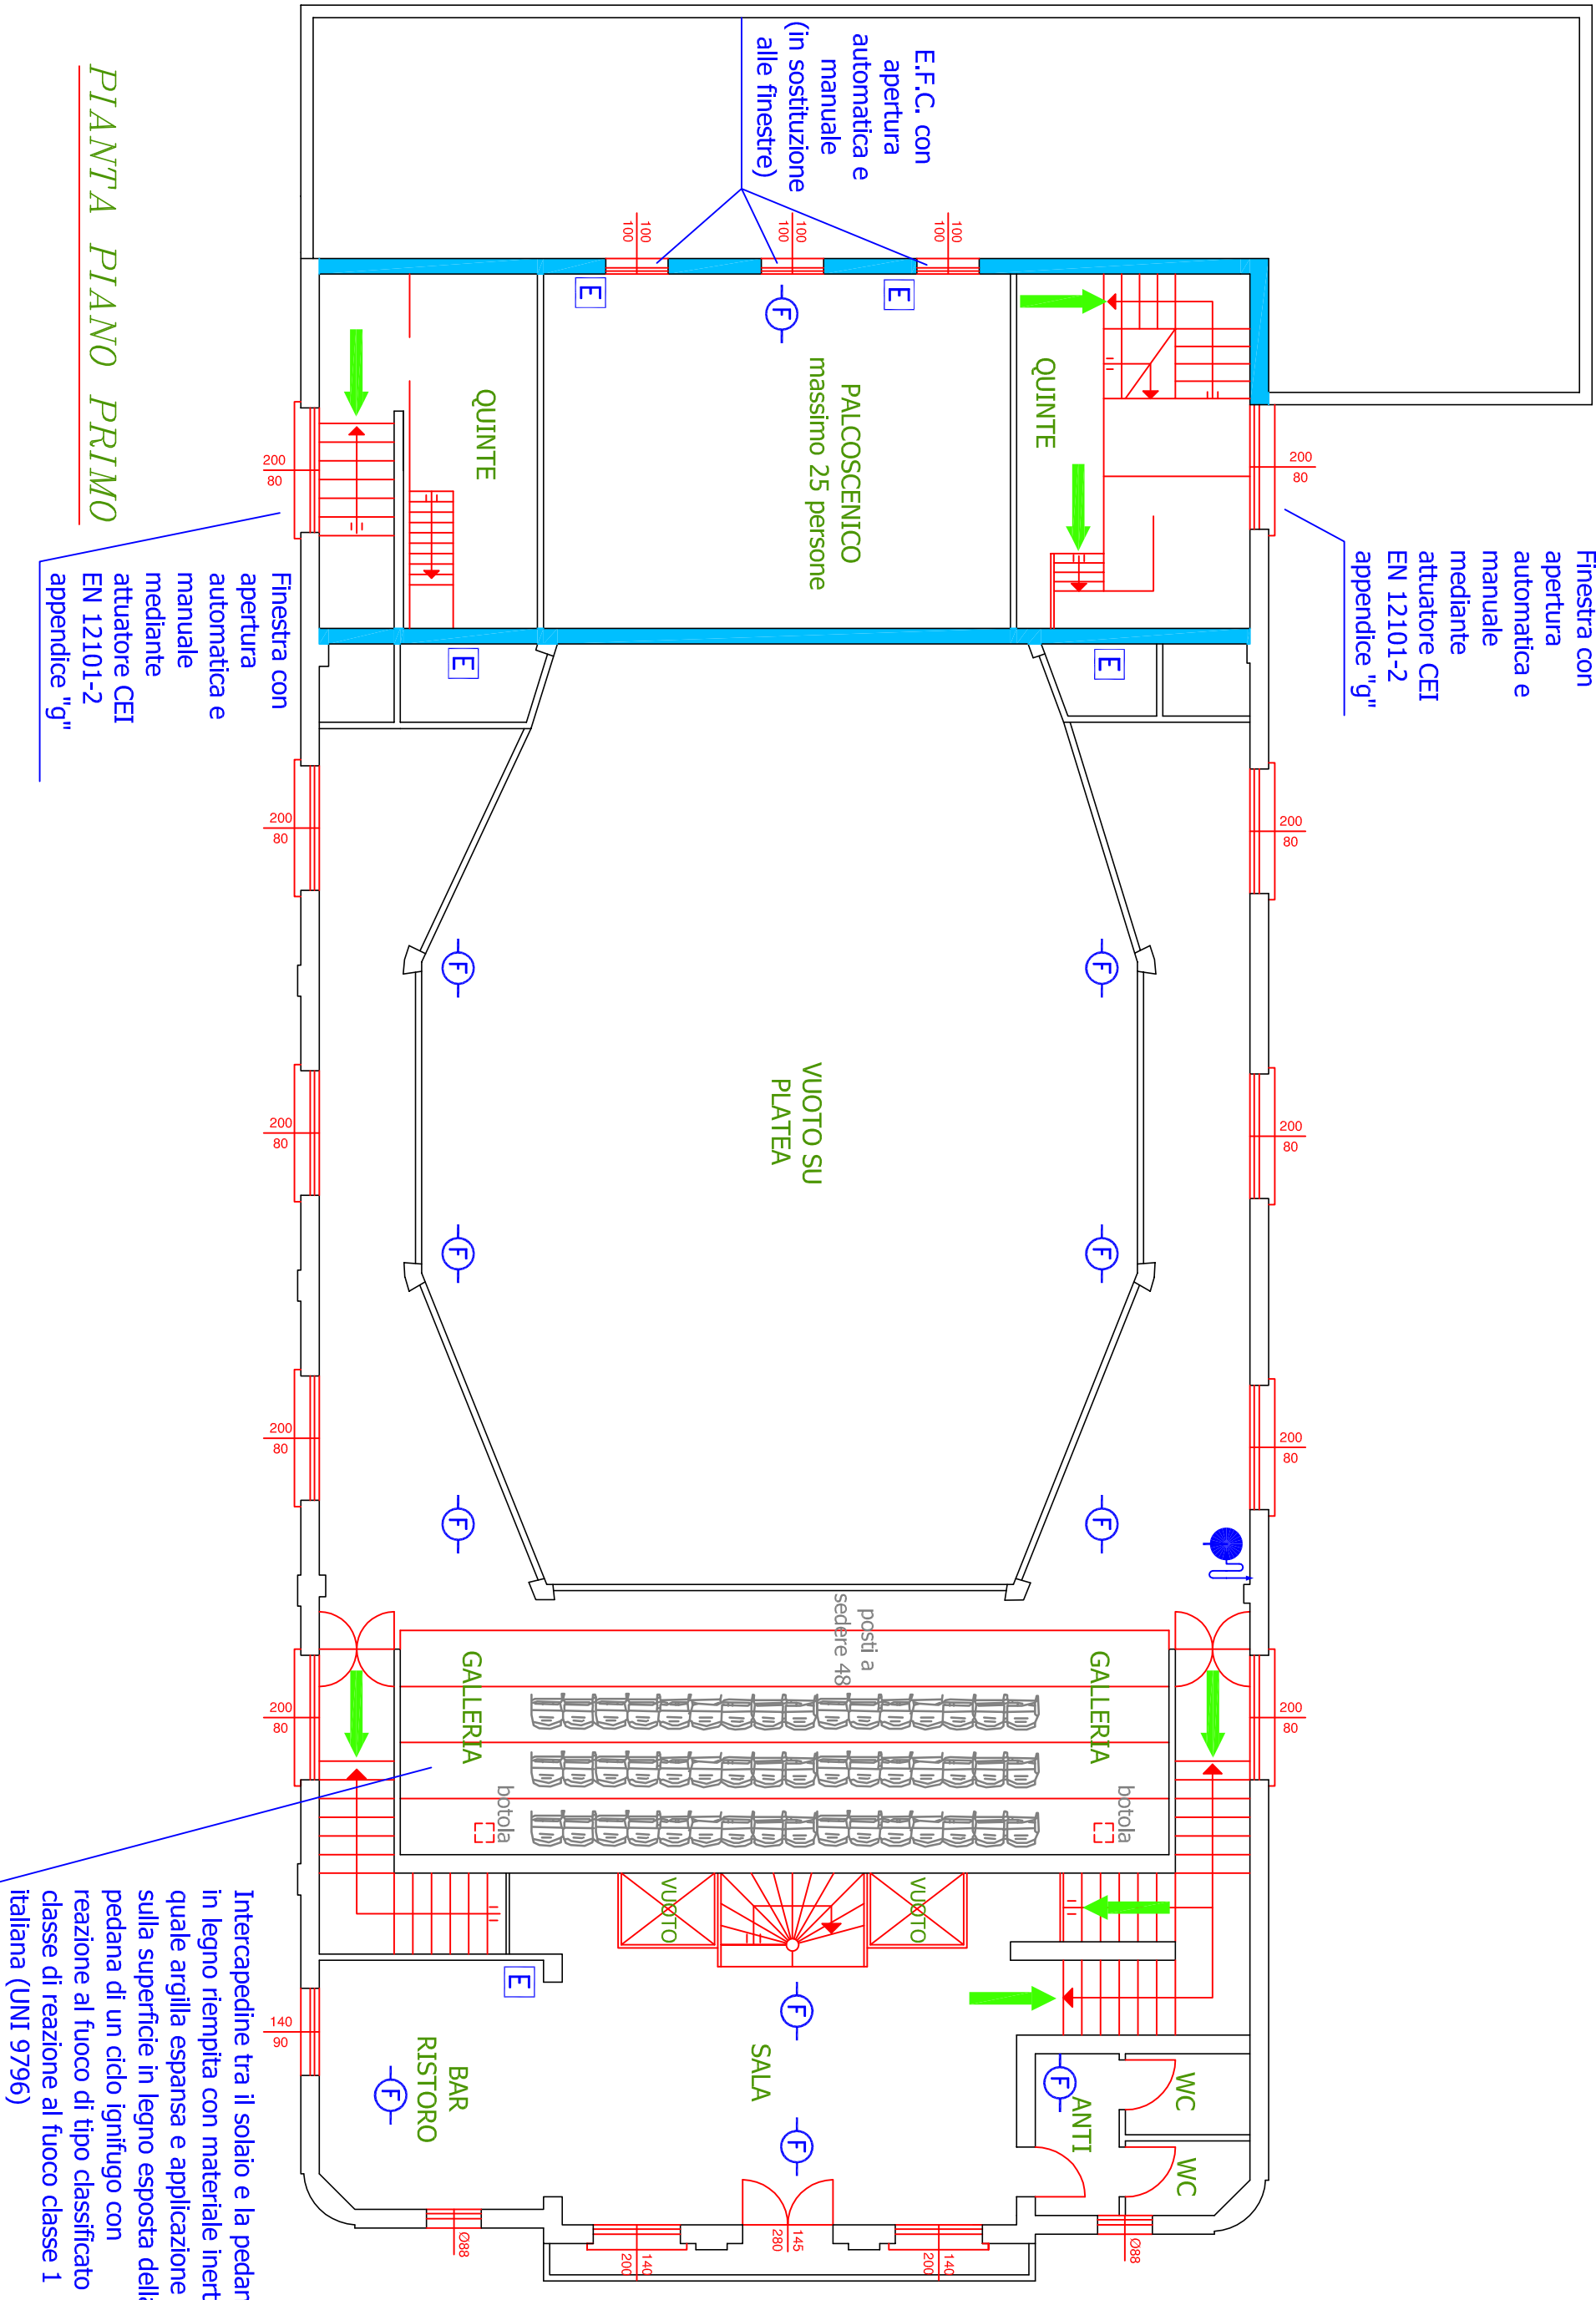


PIANTA PIANO PRIMO

Intercapedine tra il solaio e la pedana in legno riempita con materiale inerte quale argilla espansa e applicazione sulla superficie in legno esposta della pedana di un cido ignifugo con reazione al fuoco di tipo classificato classe di reazione al fuoco classe 1 italiana (UNI 9796)

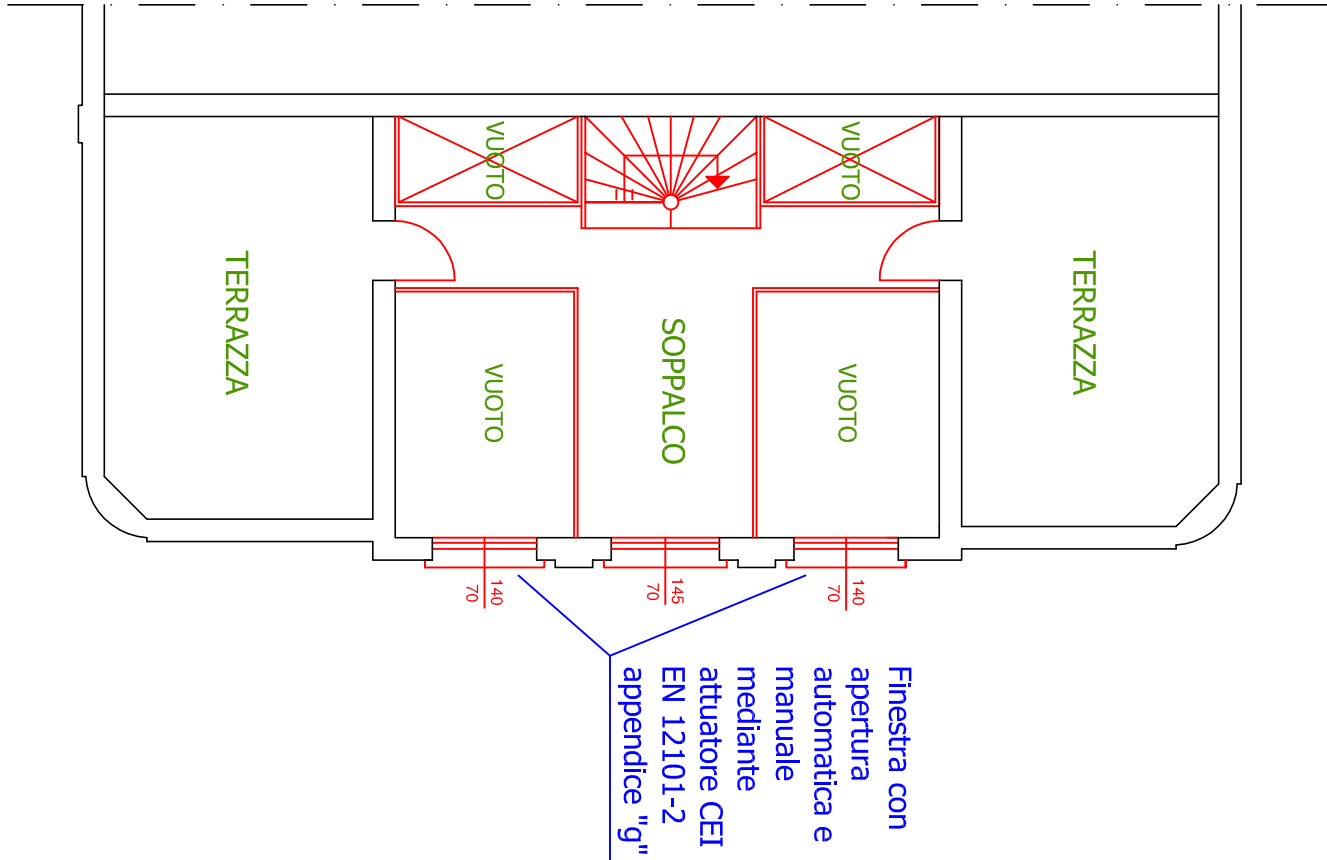

PIANTA PIANO SECONDO

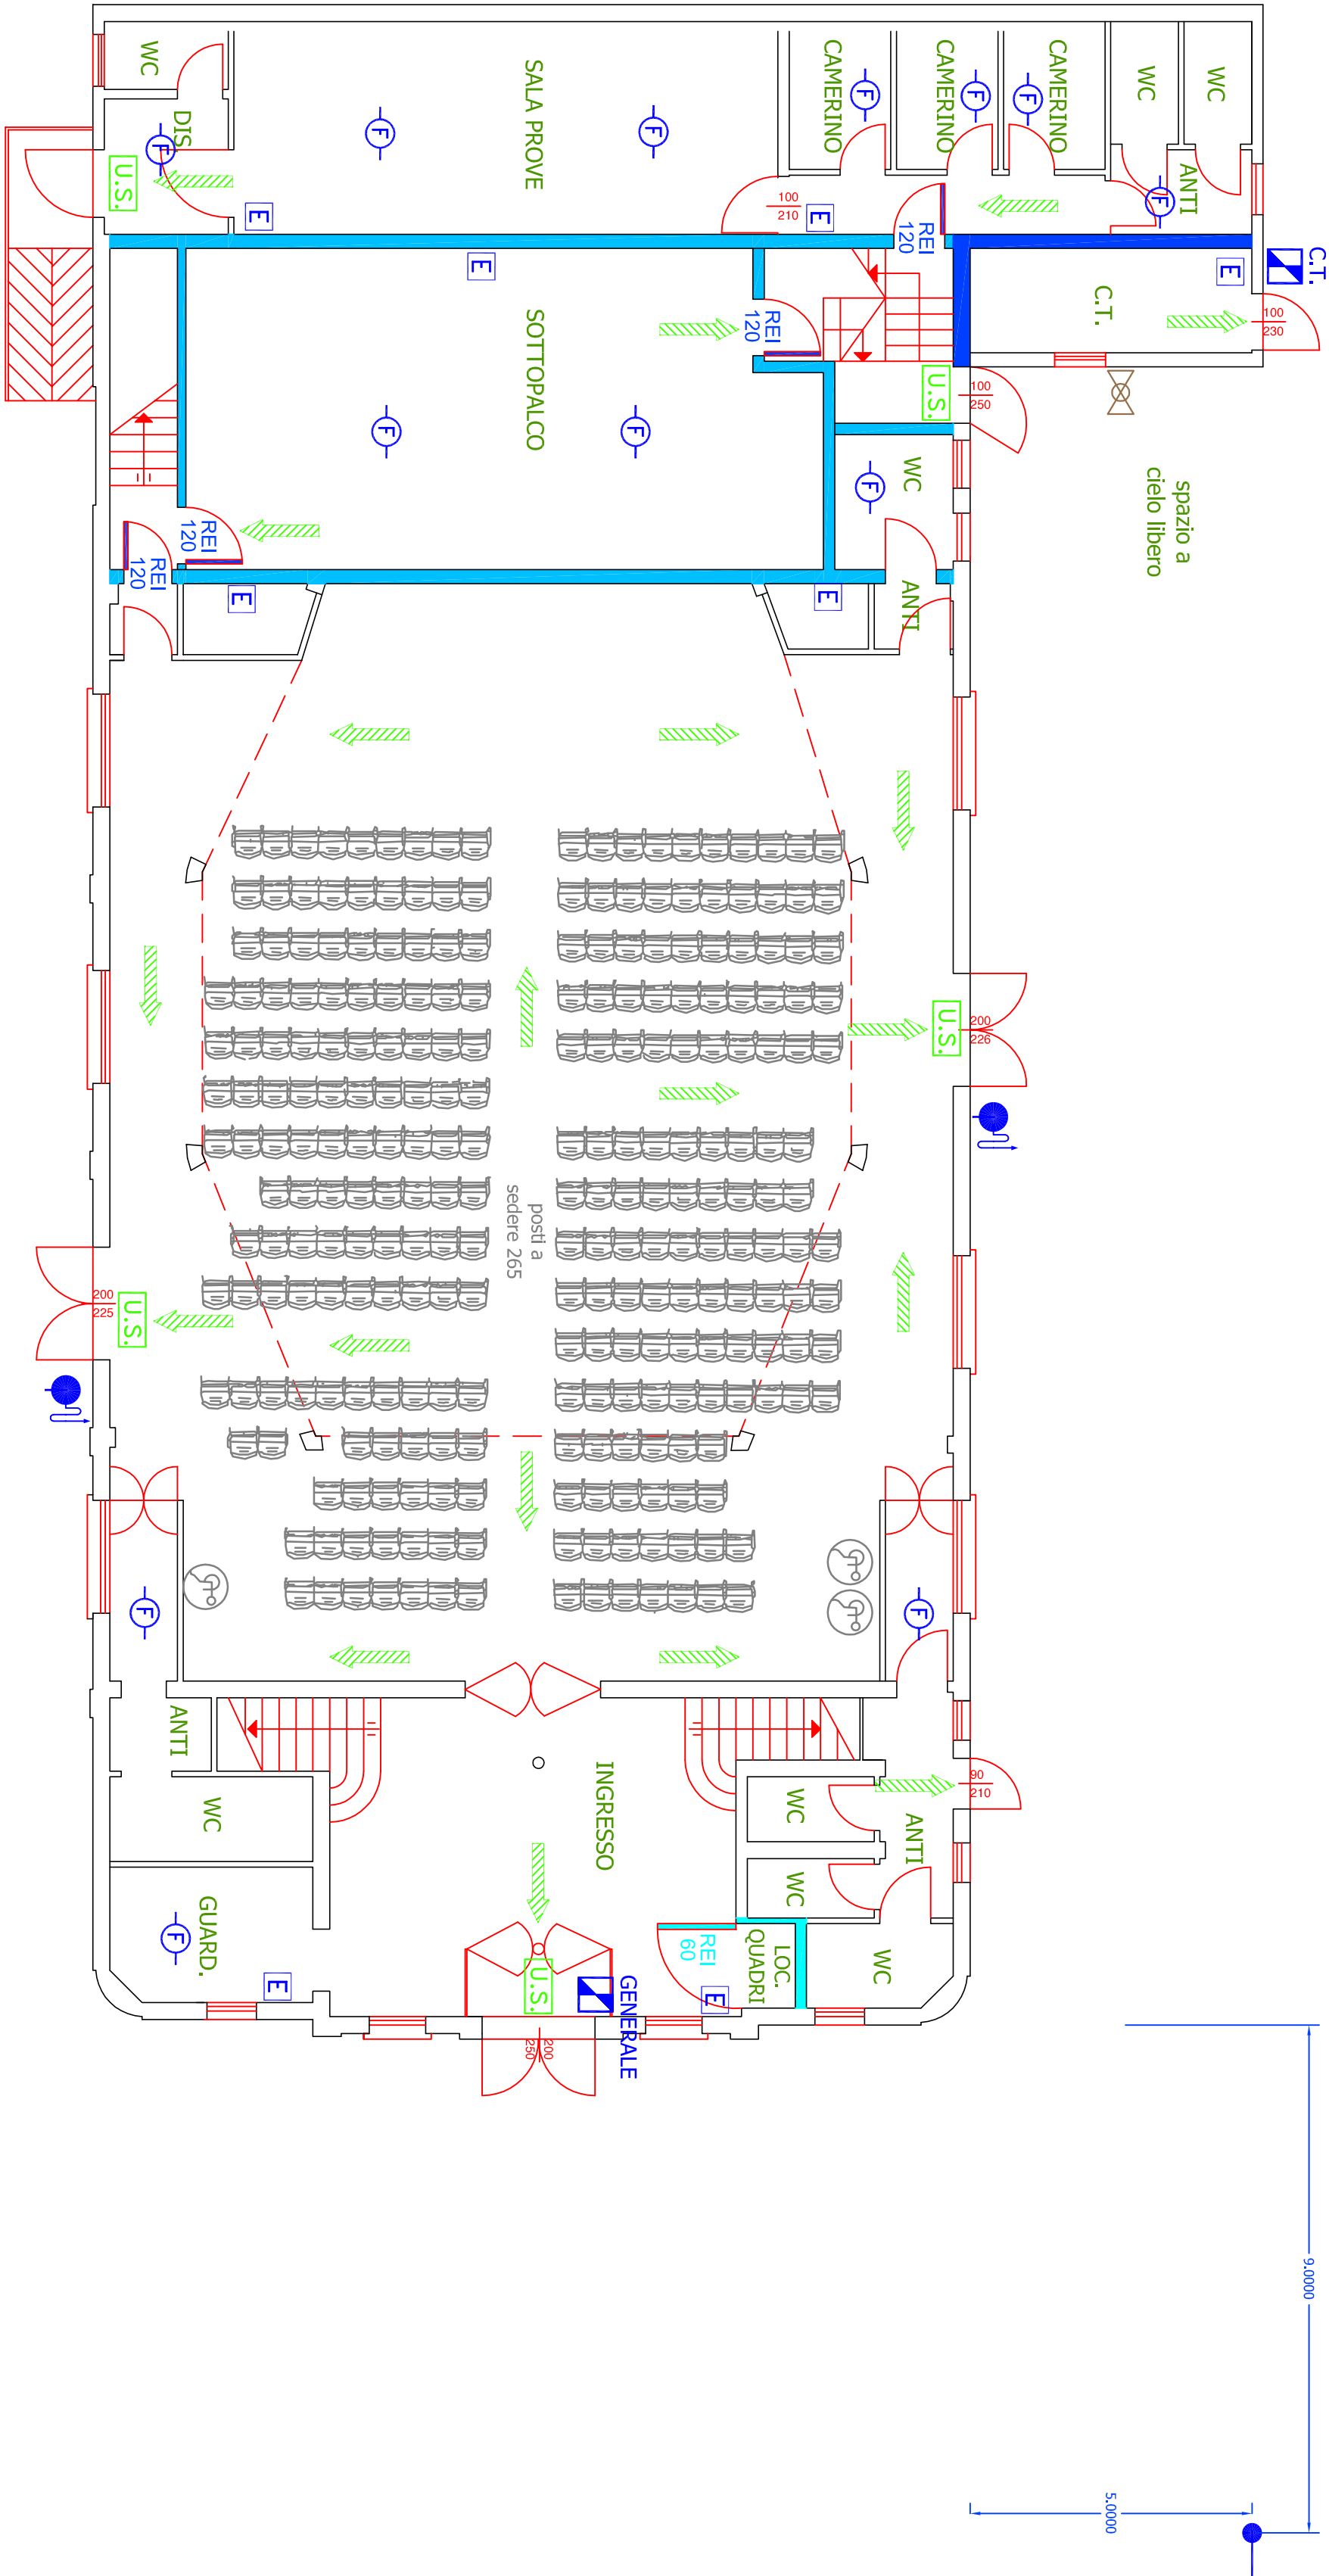

PIANTA PIANO TERRA

LEGENDA	
	ATTACCO AUTOPOMPA VVF
	IDRANTE UNI 45
	ESTINTORE PORTATILE A POLVERE
	REVEALATORE PUNTIFORME DI FUMO
	PULSANTE PER SGANCIO TENSIONE ELETTRICA
	PARETE RESISTENTE AL FUOCO CLASSE REI 60
	PARETE RESISTENTE AL FUOCO CLASSE REI 90
	PARETE RESISTENTE AL FUOCO CLASSE REI 120
	VALVOLE D'INTERCETTAZIONE MANUALE
	PERCORSO DI USCITA ORIZZONTALE
	PERCORSO DI USCITA VERSO IL BASSO
	USCITA DI SICUREZZA
	APPARECCHIO PER ILLUMINAZIONE DI SICUREZZA

TUTTA L'ATTIVITÀ È PROTETTA
DA IMPIANTO AUTOMATICO DI RIVELAZIONE
E ALLARME MANUALE INCENDIO

CLM Engineering SRL					Piazza Martin della Libertà, 15/A int.10 35020 Tribano (PD) Tel. e Fax 049.5342200 e-mail: info@clmengineering.it				
Progettazione impianti tecnologici									
Risparmio energetico									
Prevenzione incendi									
rev.	data	Emesso per			redatto		visto		
1									
2									
Il Committente:					Il Progettista:				
Comune di Bagnoli di Sopra									
Piazza Marconi, 57									
35023 Bagnoli di Sopra (PD)									
Comune di Bagnoli di Sopra - Provincia di Padova									
Teatro Comunale "C. Goldoni" sito in Piazza Unità D'Italia, 1									
Pratica di Prevenzione Incendi									
tavola									
A1		DOCUMENTAZIONE TECNICA DESCRITTIVA ALLEGATA ALLA RICHIESTA DI SEGNALEAZIONE CERTIFICATA DI INIZIO ATTIVITÀ ai sensi dell'art.4 del D.P.R. 01/08/2011 n.151							
Disegn.	data	scala	file	commessa					
M.C.	Dicembre 2018	1:100	TEATRO_AI_	7050_E					
IL PRESENTE DOCUMENTO NON PUO' ESSERE RIPRODOTTO, ANCHE PARZIALMENTE, O RESEO NOTO A TERZI SENZA NOSTRA AUTORIZZAZIONE SCRITTA									